


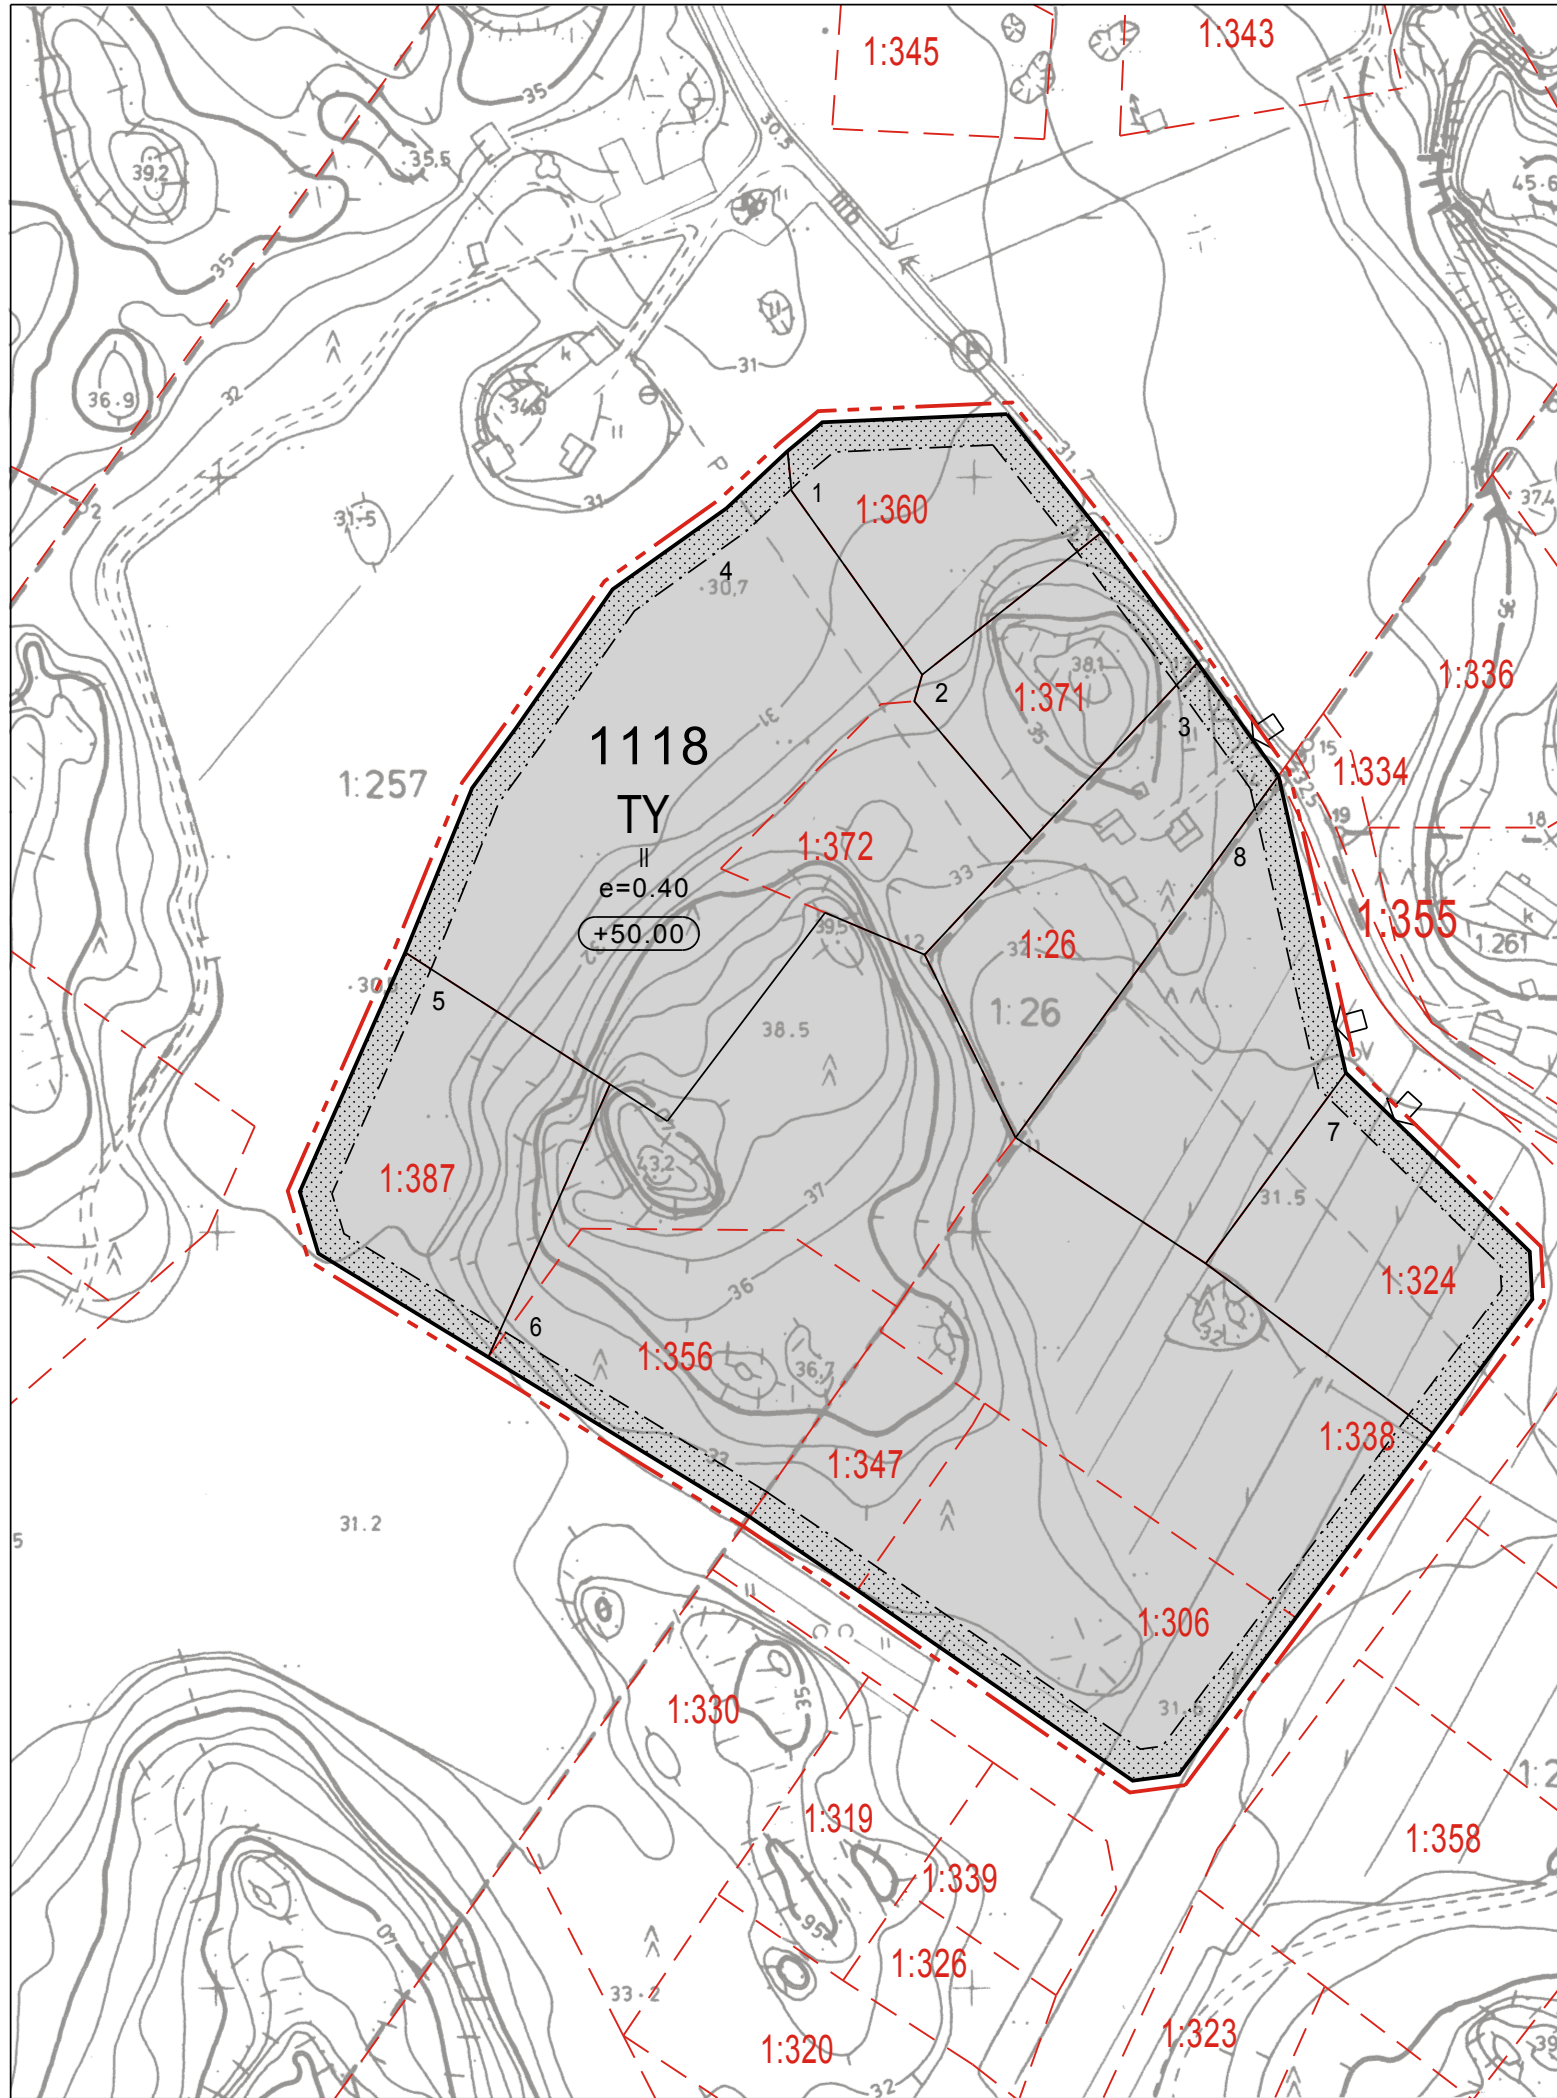

ASEMAKAAVAMERKINNÄT JA -MÄÄRÄYKSET	
TY	Teollisuusrakennusten korttelialue, jolla ympäristö asettaa toiminnan laadulle erityisiä vaatimuksia.
---	3 m kaava-alueen rajan ulkopuolella oleva viiva.
---	Korttelin, korttelinosan ja alueen raja.
---	Osa-alueen raja.
---	Ohjeellinen tontin raja.
1118	Korttelin numero.
3	Ohjeellisen tontin numero.
II	Roomalainen numero osoittaa rakennusten, rakennuksen tai sen osan suurimman sallitun kerrosluvun.
e=0.40	Tehokkuusluku eli kerrosalan suhde tontin pinta-alaan.
+50.00	Rakennuksen vesikaton ylimmän kohdan korkeusasema.
	Rakennusala.
	Istutettava alueen osa.
	Ajoneuvoliittymän likimääräinen sijainti.

Kaava-aluetta koskevia yleisiä määräyksiä:

Tonttijako on ohjeellinen.

Autopaikkojen vähimmäismäärät ovat:

Teollisuuslaitokset: 1 autopaikka työntekijää kohti

Asunnot: 2 autopaikkaa asuntoa kohti

Pihajärjestelyt:

Rakentamatta jäävät rakennuspaikan osat, joita ei käytetä ajoteinä eikä pysäköintiin, on istutettava ja pidettävä huolitellussa kunnossa.

Muita rakentamismääräyksiä:

TY -korttelialueille ei saa sijoittaa teollisuutta joka melun, pölyn, savun, hajun tai muun saasteen muodossa häiritsee alueen ympäristöä.

 RUSKO
LÄHTEENMÄEN ASEMAKAAVAN MUUTOS
1:2000

Asemakaavan muutos koskee _____ vahvistetun asemakaavan muutoksen osaa korttelista 1118 ja katualueetta.

Asemakaavan muutoksella muodostuu korttelin 1118 osa.

AIRIX Ympäristö Oy

Kaarina, 13.1.2009

Jukka Liikari
DI, SNIL
YKS-121

Petri Hautala
maanmittausinsinööri