



LEIKKAUS E-E 1:200 / 1:200

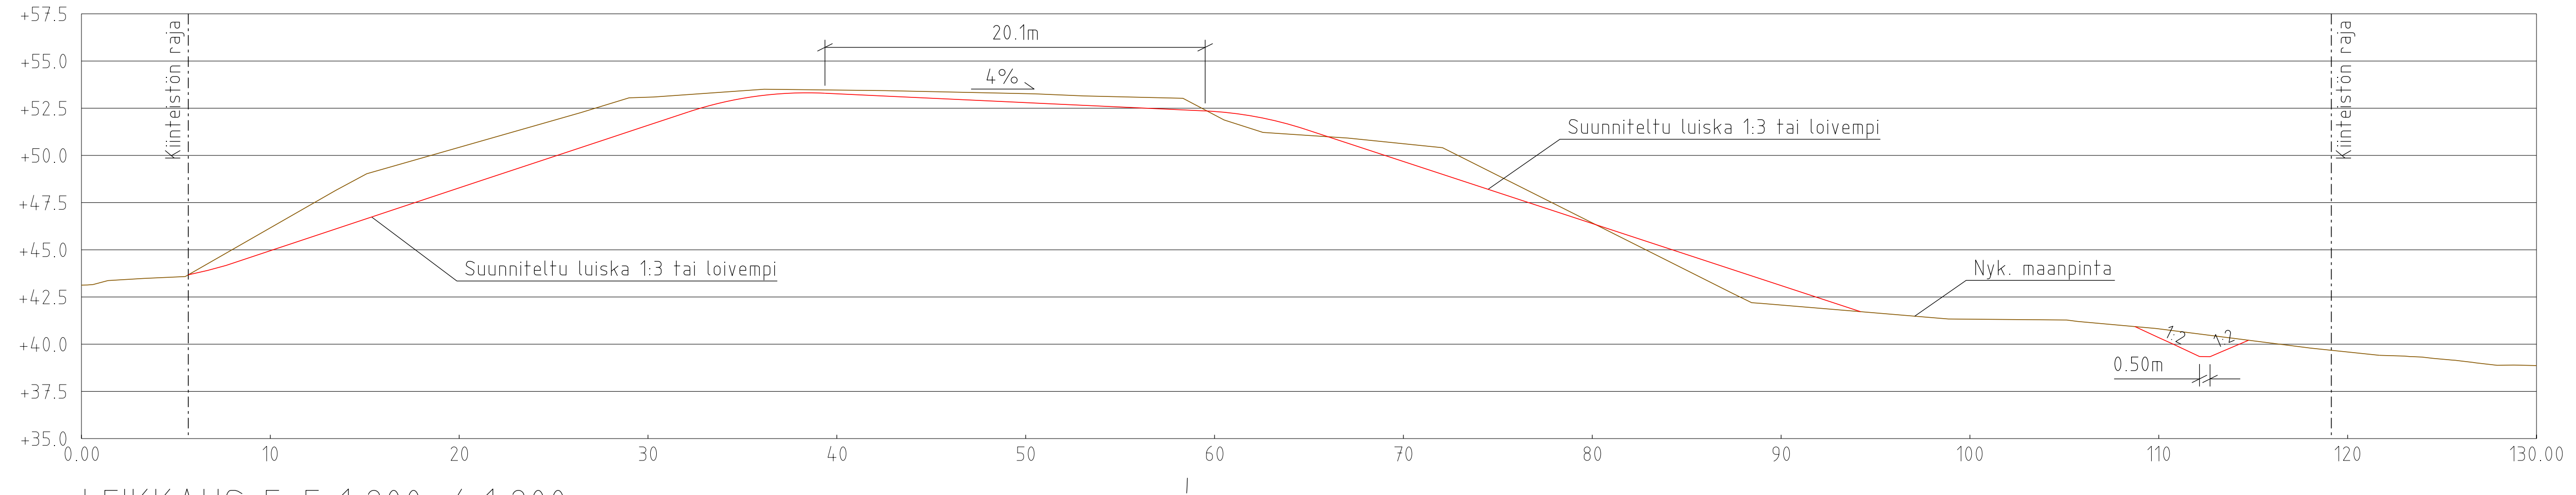

LEIKKAUS F-F 1:200 / 1:200

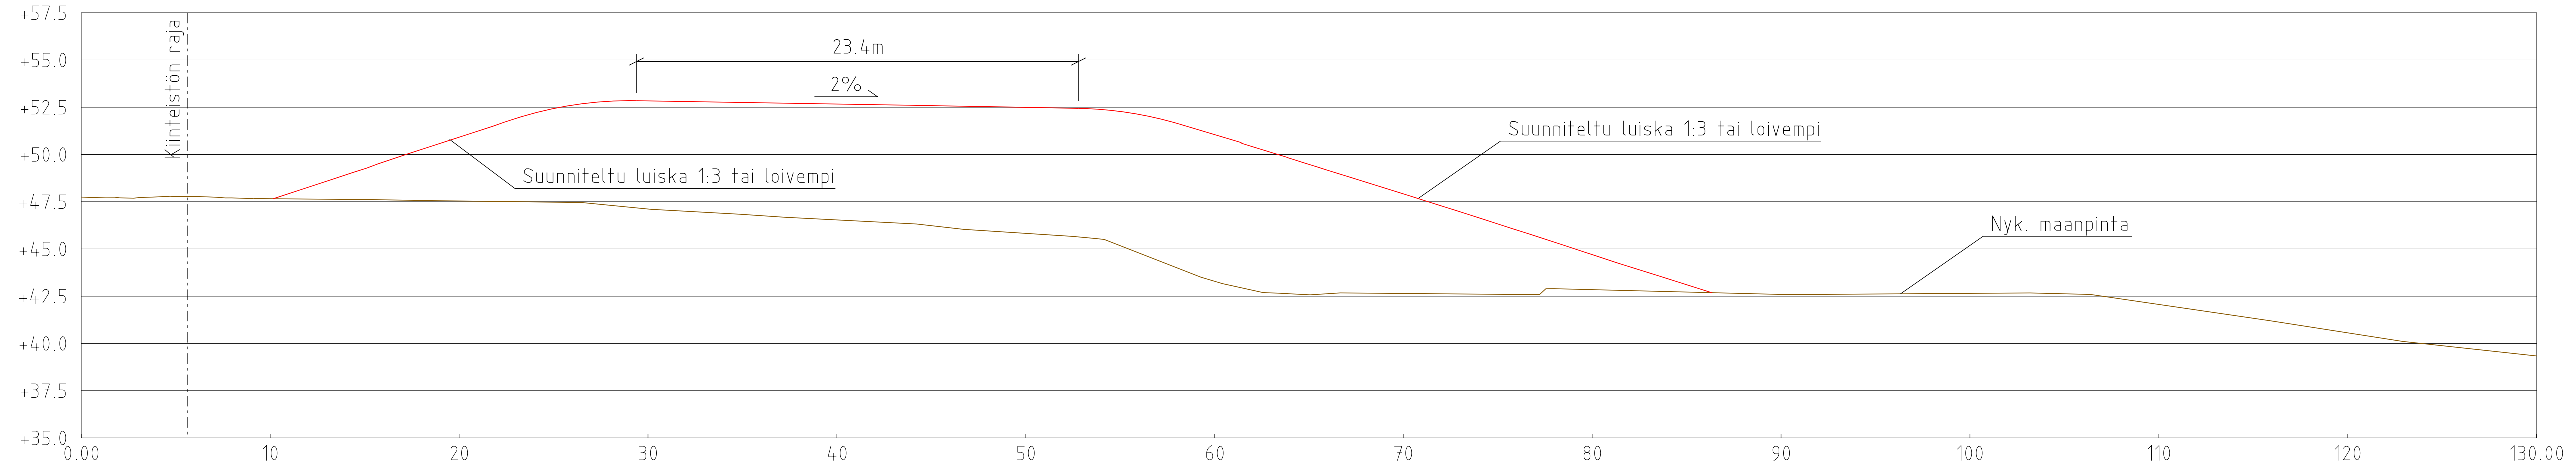

RUSKO RUSKON KUNTA		Kaup.osa/Kylä	Korttel/Tila	Tontti/Rno
Korkeus- ja koord. järjestelmä N2000 ETRS-GK23		Piirustustyyli Rakennussuunnitelma		
Rakennuskohteen nimi ja osoite Kaharintien maankaatopaikan maisemointi		Piirustuksen sisältö Leikkaus E-E ja F-F		
Suunnittelija Laura Haonperä		Työnumero TKA KAU45369 R4-3		Muutos R4-3
Piirtäjä Ilkka Ojaniittu		Tarkastaja Ilkka Ojaniittu		Tiedosto Päiväys 4.5.2022
Helsinginkatu 15 20500 Turku 020 747 6000 www.sitowise.com		Mittakaavat 1:200/1:200		