


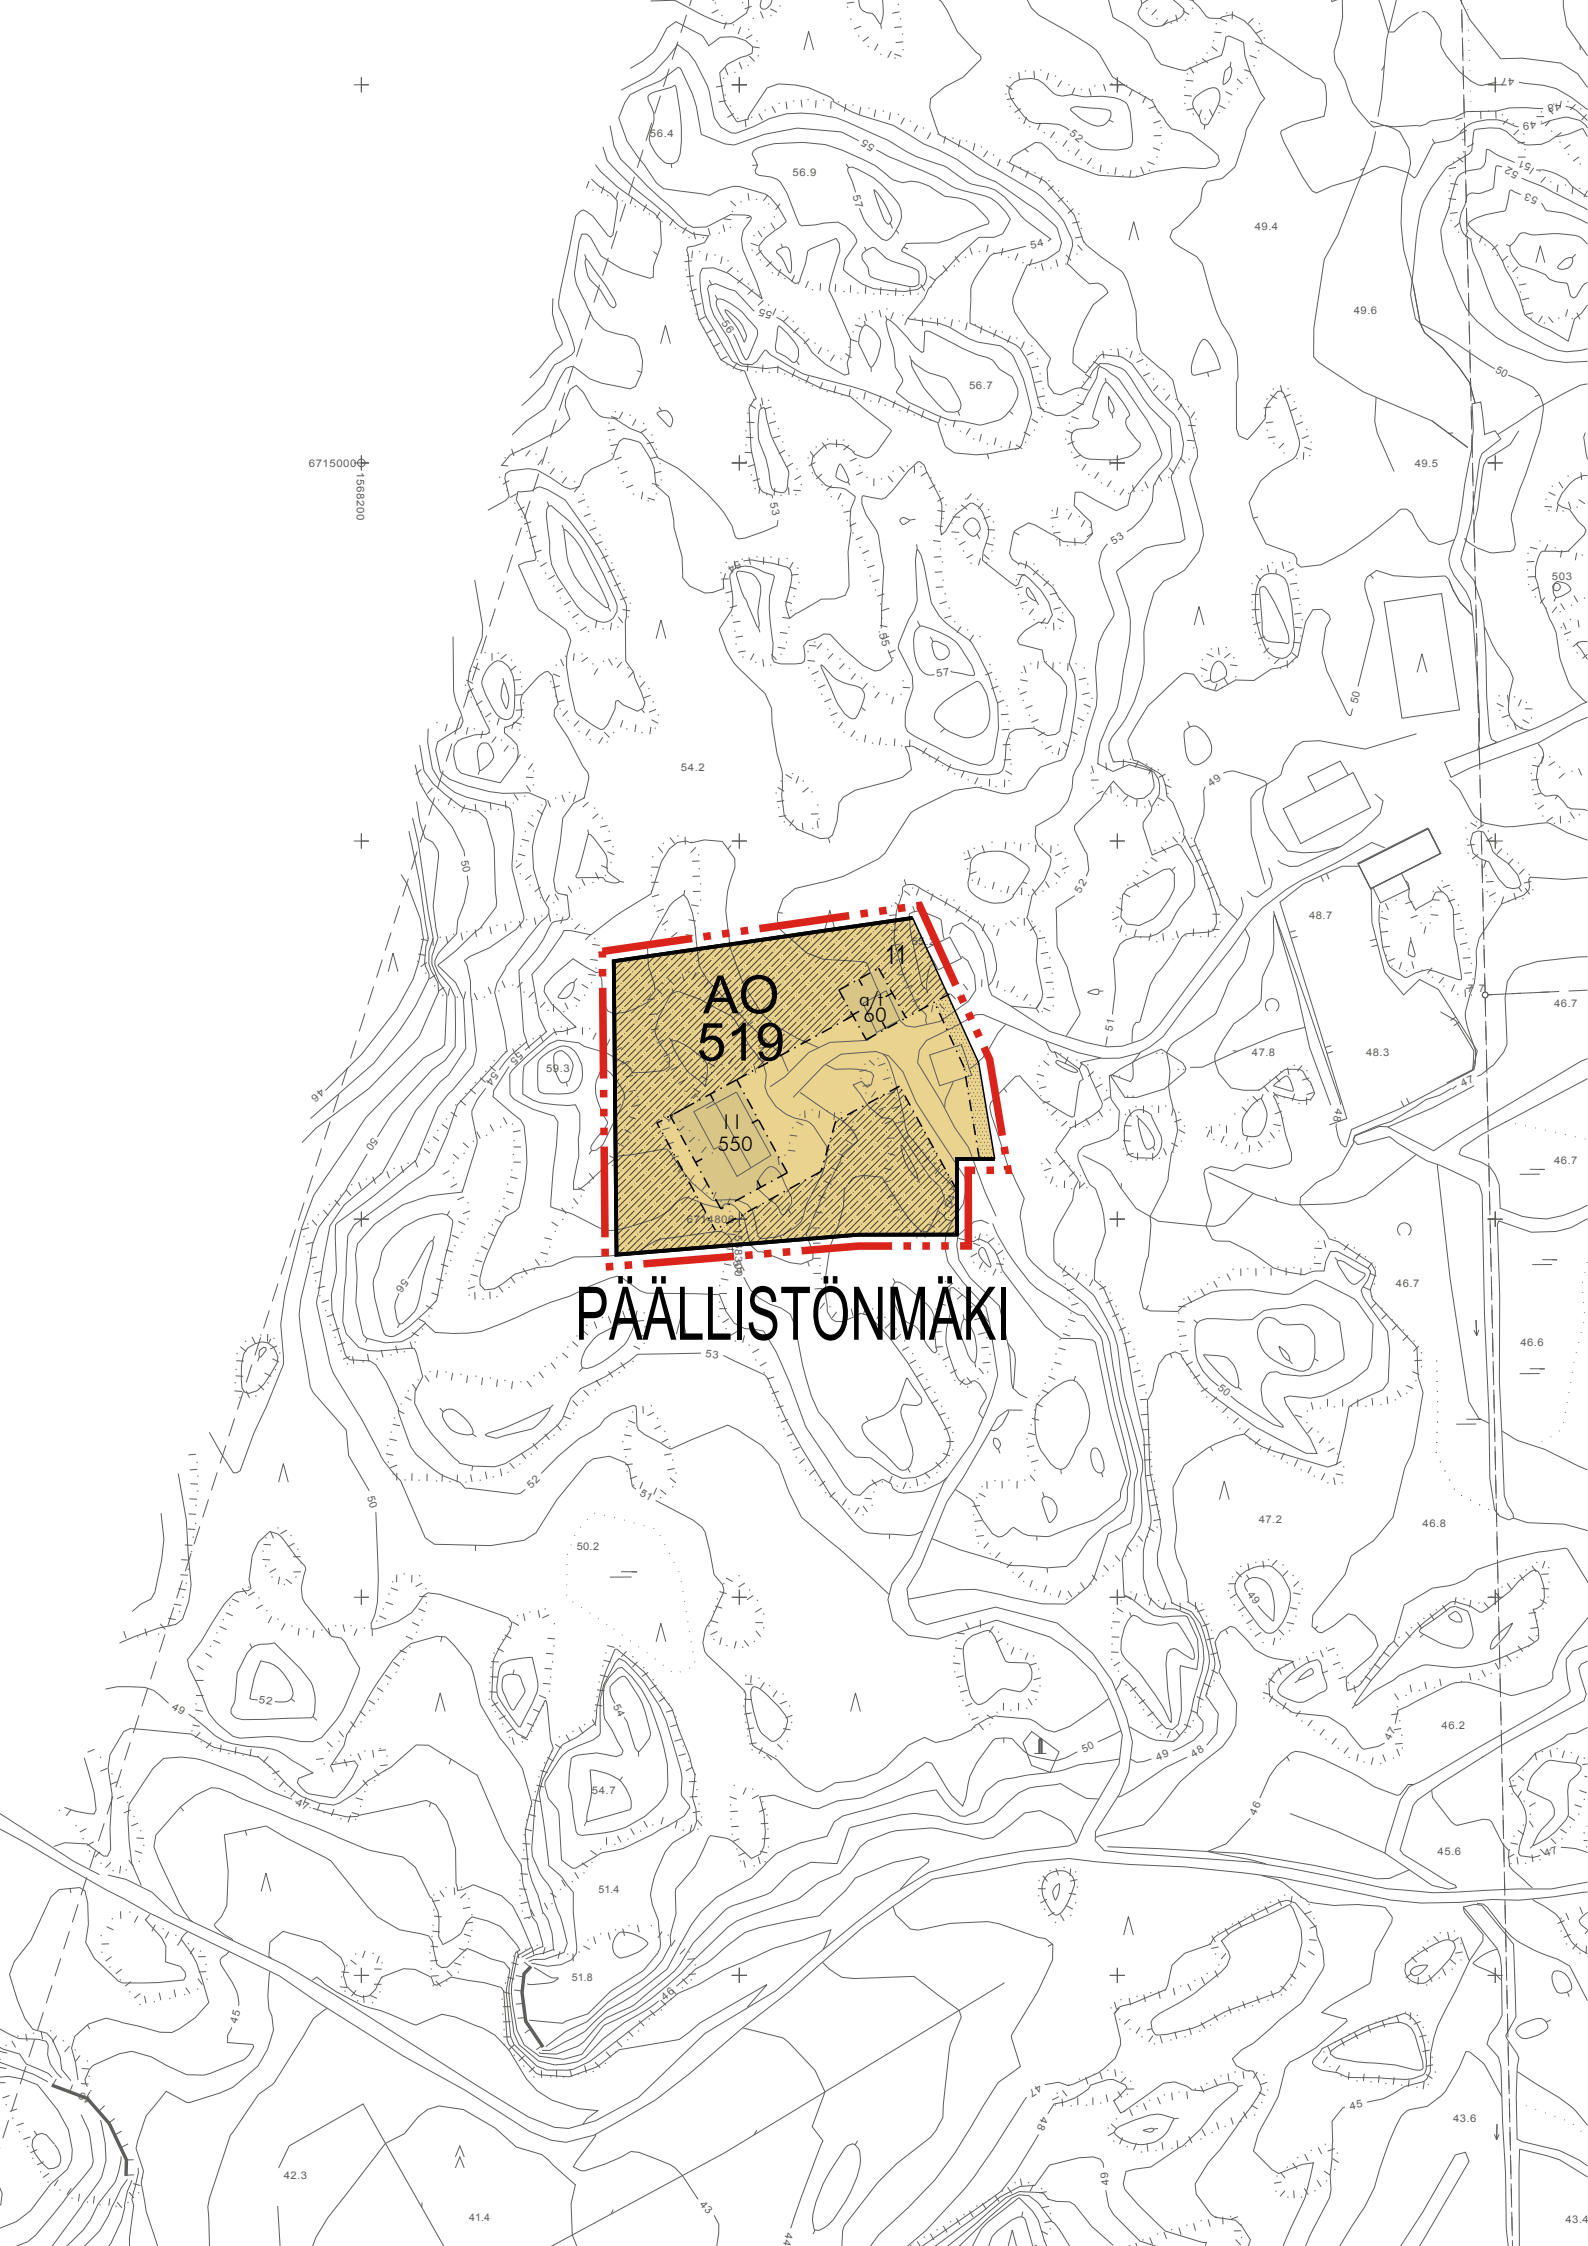

RUSKO

Kaavatunnus: 406-XXX20XX

PÄÄLISTÖNMÄEN ASEMAKAAVAN MUUTOS KORTTELISSA 519 1 : 2000

Asemakaavan muutos koskee: korttelin 519 osaa

Asemakaavan muutoksella muodostuu: korttelin 519 osa



Erillispientalojen korttelialue.




3 m kaava-alueen rajan ulkopuolella oleva viiva.



Korttelin, korttelinosan ja alueen raja.



Poikkiviiva osoittaa rajan sen puolen, johon merkintä kohdistuu.

 

Ohjeellinen tontin raja.

PÄÄL

Kunnanosan nimi.

519

Korttelin numero.

11


Ohjeellinen tontin numero.

550


Rakennusoikeus kerrosalaneliömetreinä.

II


Roomalainen numero osoittaa rakennusten, rakennuksen tai sen osan suurimman sallitun kerrosluvun

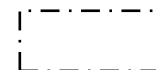

Rakennusala.

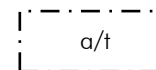

Auton säilytyspaikan ja/tai talousrakennuksen rakennusala.

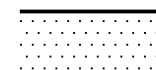

Istutettava alueen osa.



Alueen osa, joka tulee säilyttää luonnonmukaisena.

ERINÄISIÄ MÄÄRÄYKSIÄ:

-Autopaikkoja on varattava seuraavasti:

-AO-korttelialueilla kaksi autopaikkaa asuntoa kohden.

AO -korttelialueilla

-tontin yhteenlasketusta rakennusoikeudesta saadaan enintään 20 % käyttää ympäristöhäiriöitä tuottamattomien työtilojen rakentamiseen.

-Alueella on noudatettava kunnanhallituksen hyväksymiä rakentamistapaohjeita.

Asemakaava on hyväksytty Ruskon kaavoitus- ja rakennuslautakunnassa XX.XX.20XX §XX.

12.12.2011

01

Turussa 12. päivänä joulukuuta 2011

Tarmo Mustonen
arkkitehti SAFA

Arkkitehtitoimisto Tarmo Mustonen Oy

RUSKO, PÄÄLISTÖNMÄEN
ASEMAKAAVAN MUUTOS
KORTTELISSA 519,
ASEMAKAAVA 1:2 000
ARKKITEHTITOIMISTO
TARMO MUSTONEN OY