



LEIKKAUS A-A 1:200 / 1:200

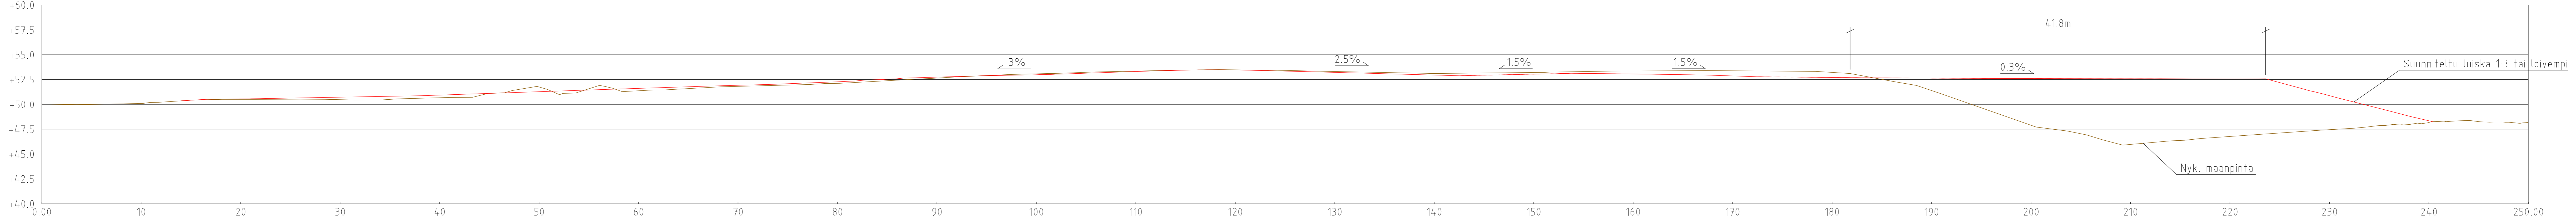

LEIKKAUS B-B 1:200 / 1:200

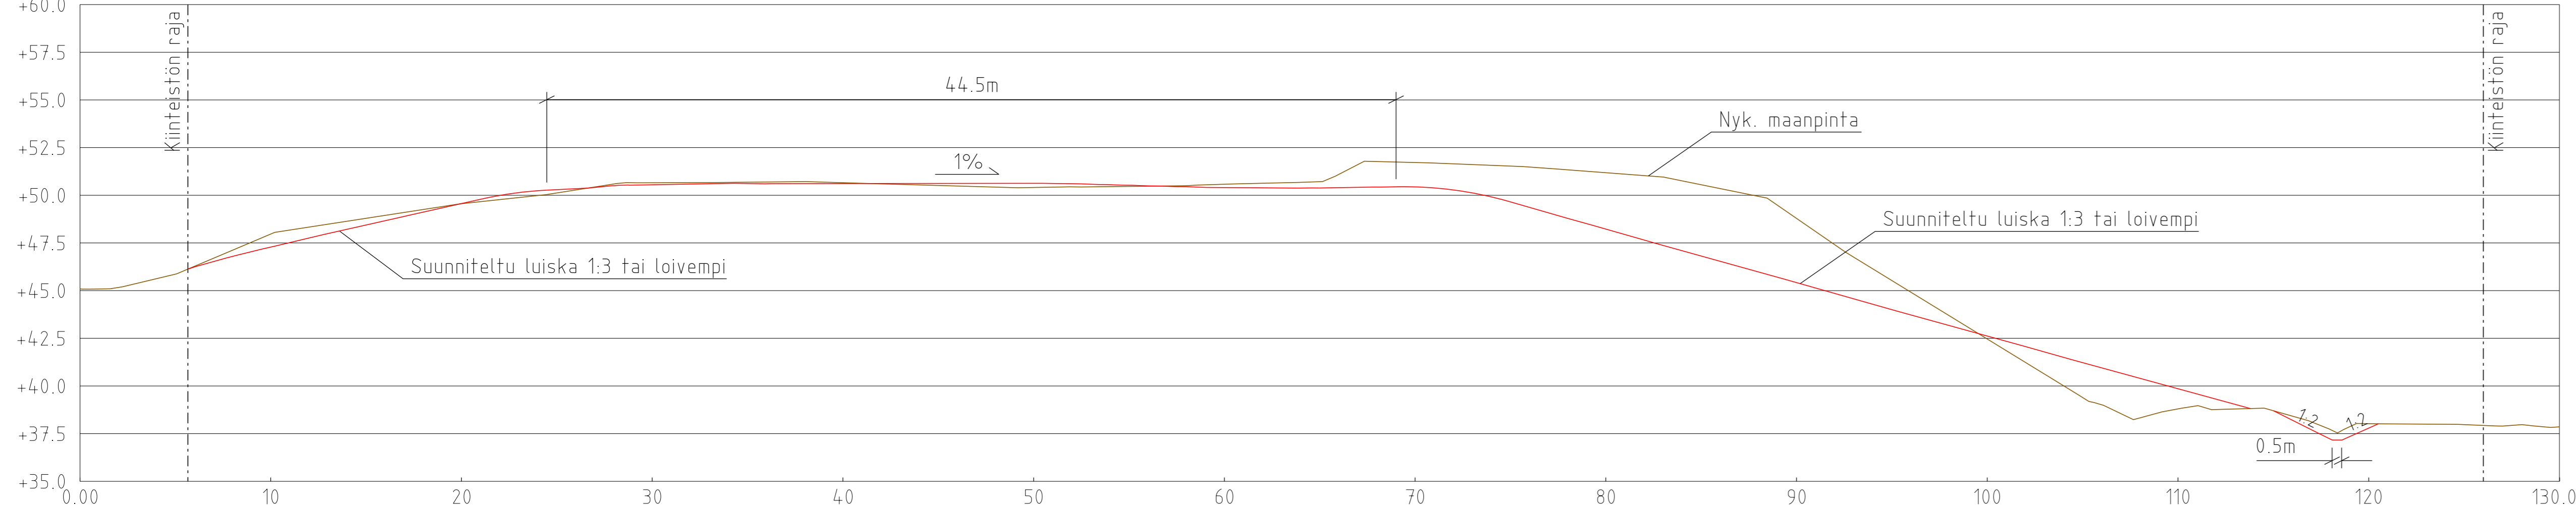

RUSKO RUSKON KUNTA		Kaup./osa/Kylä	Korttel/Tila	Tontti/Rno
Korkeus- ja koord. järjestelmä N2000 ETRS-GK23		Juokseva no.		
Piirustuslaji Rakennussuunnitelma		Mittakaavat		
Rakennuskohteen nimi ja osoite Kaharintien maankaatopaikan maisemointi		Piirustuksen sisältö Leikkaus A-A ja B-B	1:200/1:200	
SITOWISE Helsinginkatu 15 20500 Turku 020 747 6000 www.sitowise.com		Suunn.ala	Työnumero	Piir. no
Suunnittelija Laura Haanperä		Tiedosto TKA KAU45369 R4-1		Muutos
Päättäjän nimi Ilkka Ojanittu		Päiväys 4.5.2022		Muutos