


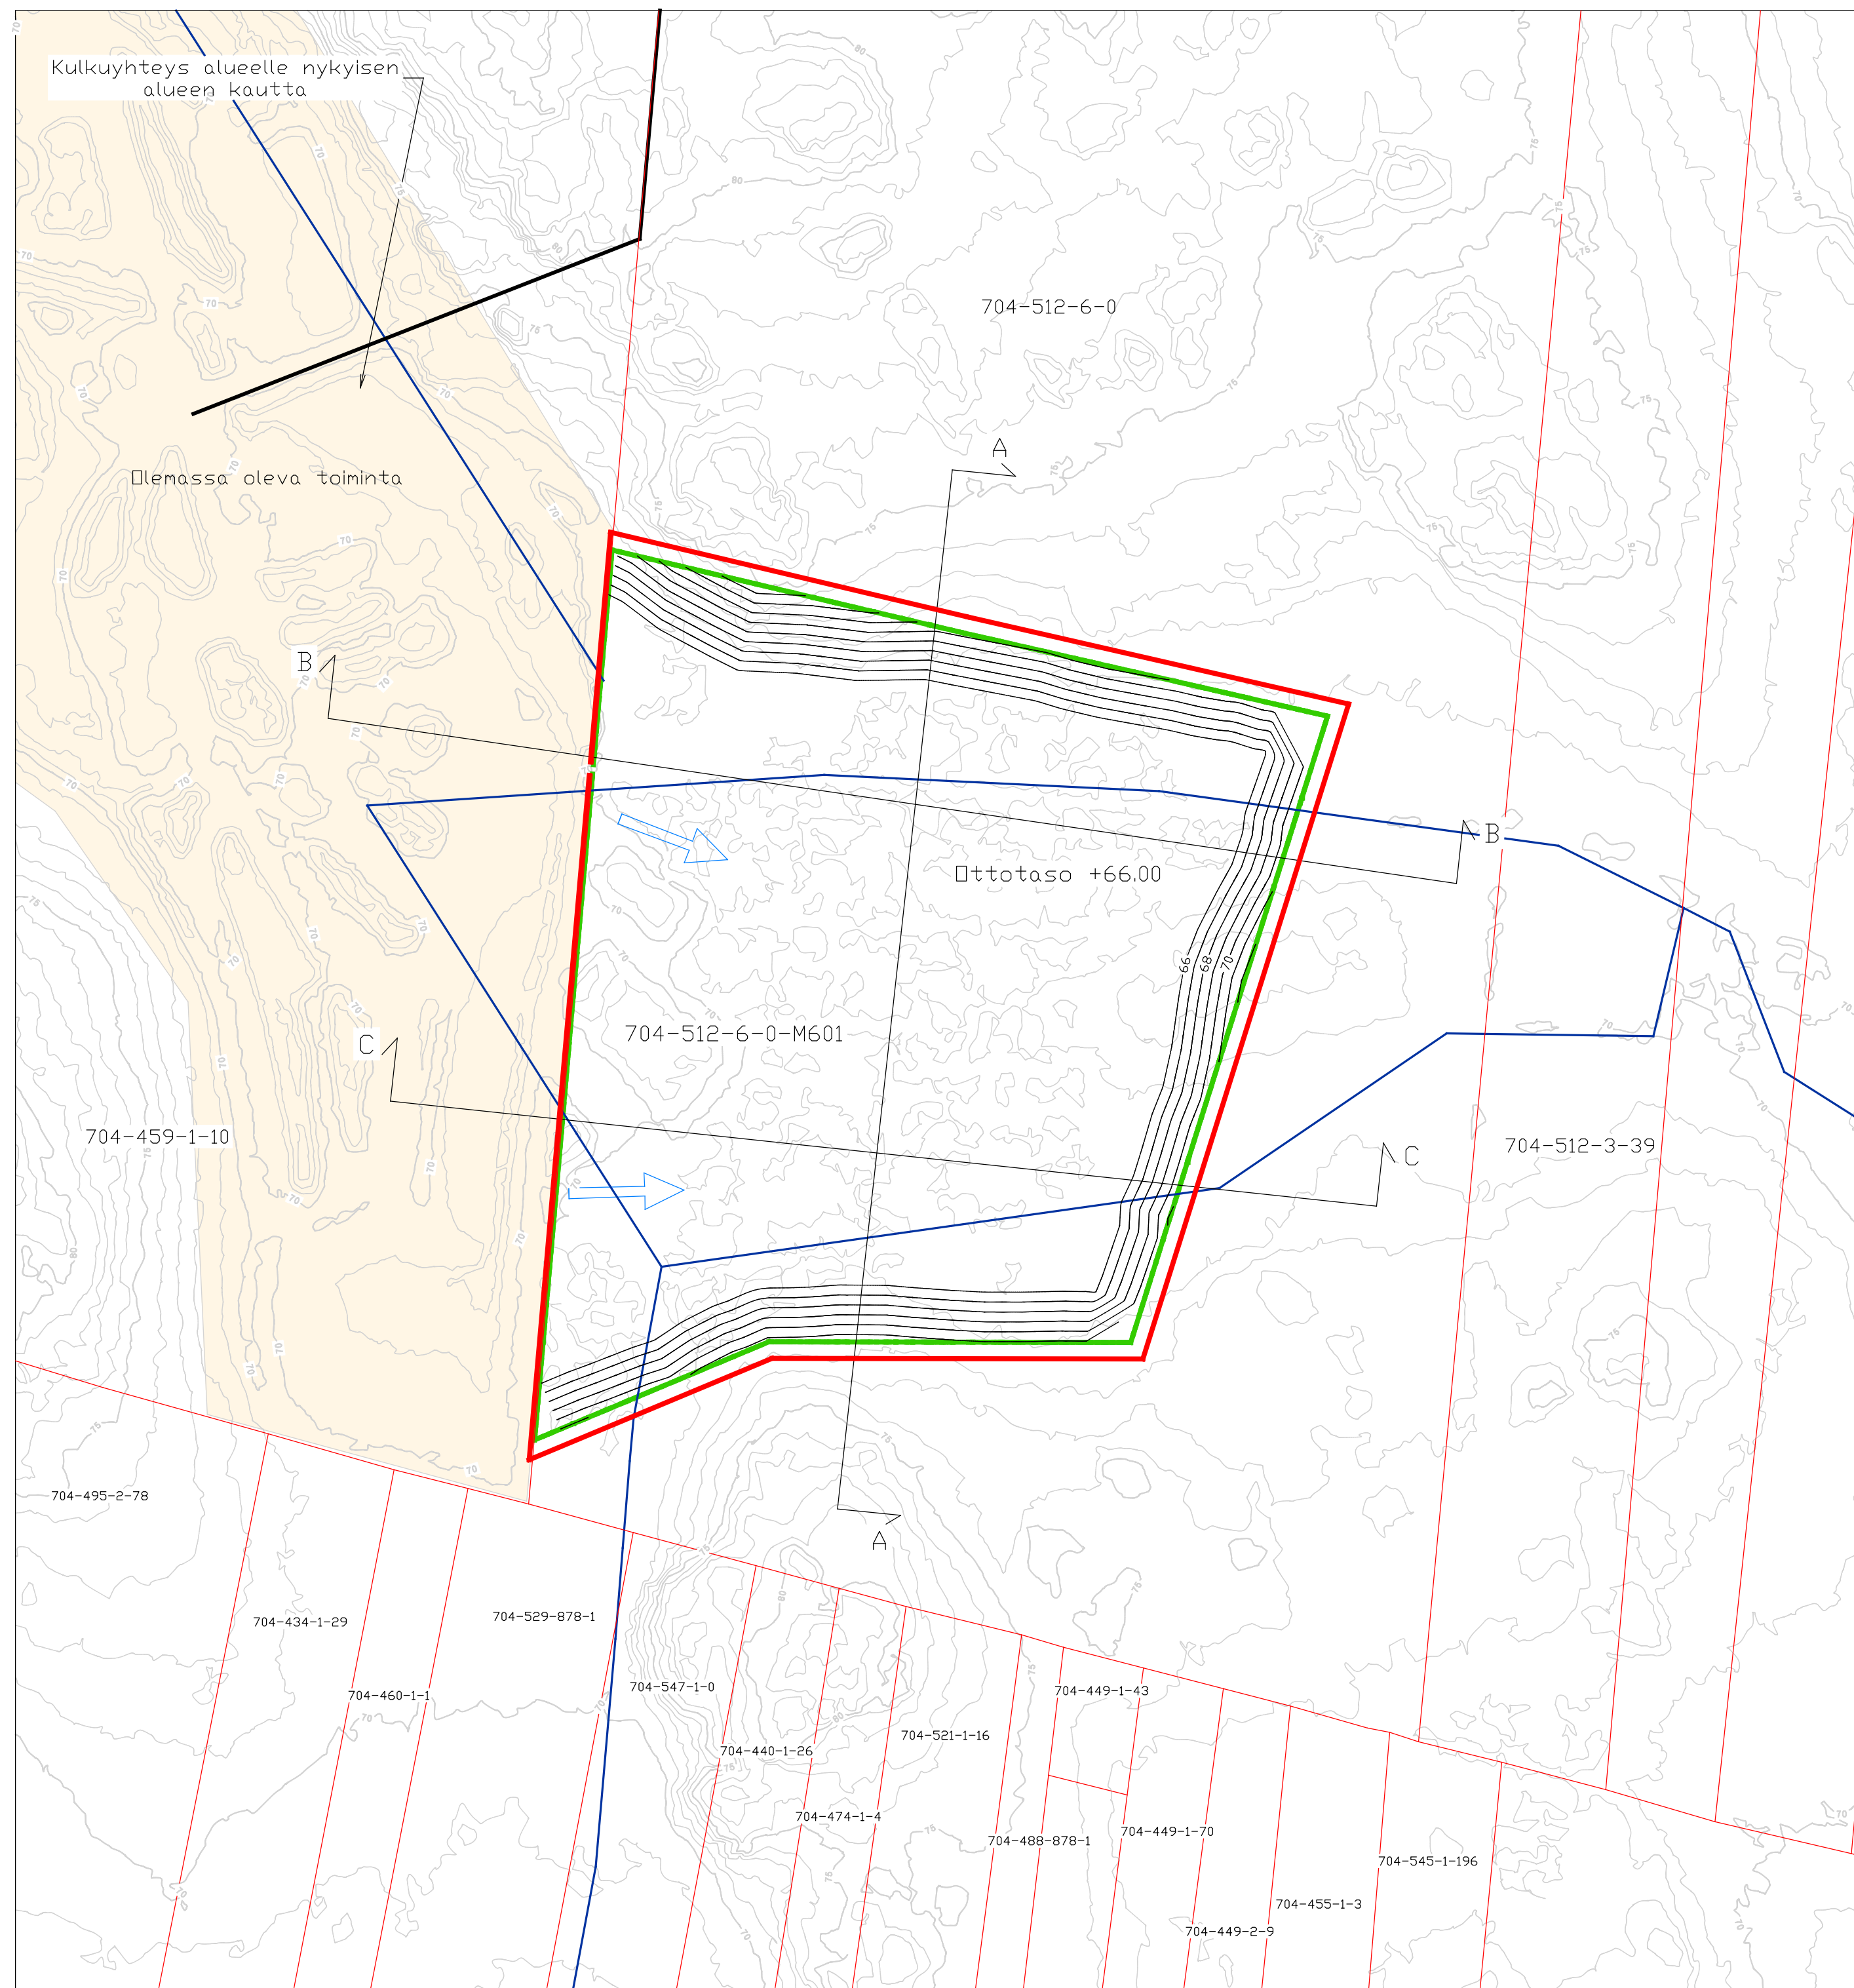

KOORDINAATTIJÄRJESTELMÄ
ETRS-GK22, N2000



OTTAMISSUUNTA TASOLLA +66.00



SUUNNITELMA-ALUEEN RAJA 4,7 HA



OTTAMISALUEEN RAJA 4,4 HA
VIIVA 5 METRIÄ SUUNNITELMARAJASTA

MUUTOKSET
A: -

Kosa/Kylä	Korttel/Tila	Tontti/Rnno	Viranomaisen arkistointimerkintöjä varten
Rakennustalnerpide		PiirustustaJi	Juokseva nro
Rakennuskohteen nimi ja osoite ELINKEINDYHTYMÄ SUOVANEN MARKUS JA MIIKKA		Piirustuksen sisältö ASEMAPIIRUSTUS	Mittakaavat 1:1500
Suunnittelija, päiväys ja allekirjotus KARJENNIEMEN KONEPALVELU OY WWW.KKPOY.COM 30.06.2025		Suunnitteluala	Piirustuksen nro
JAAKKO SALO, INS.(amk)			