


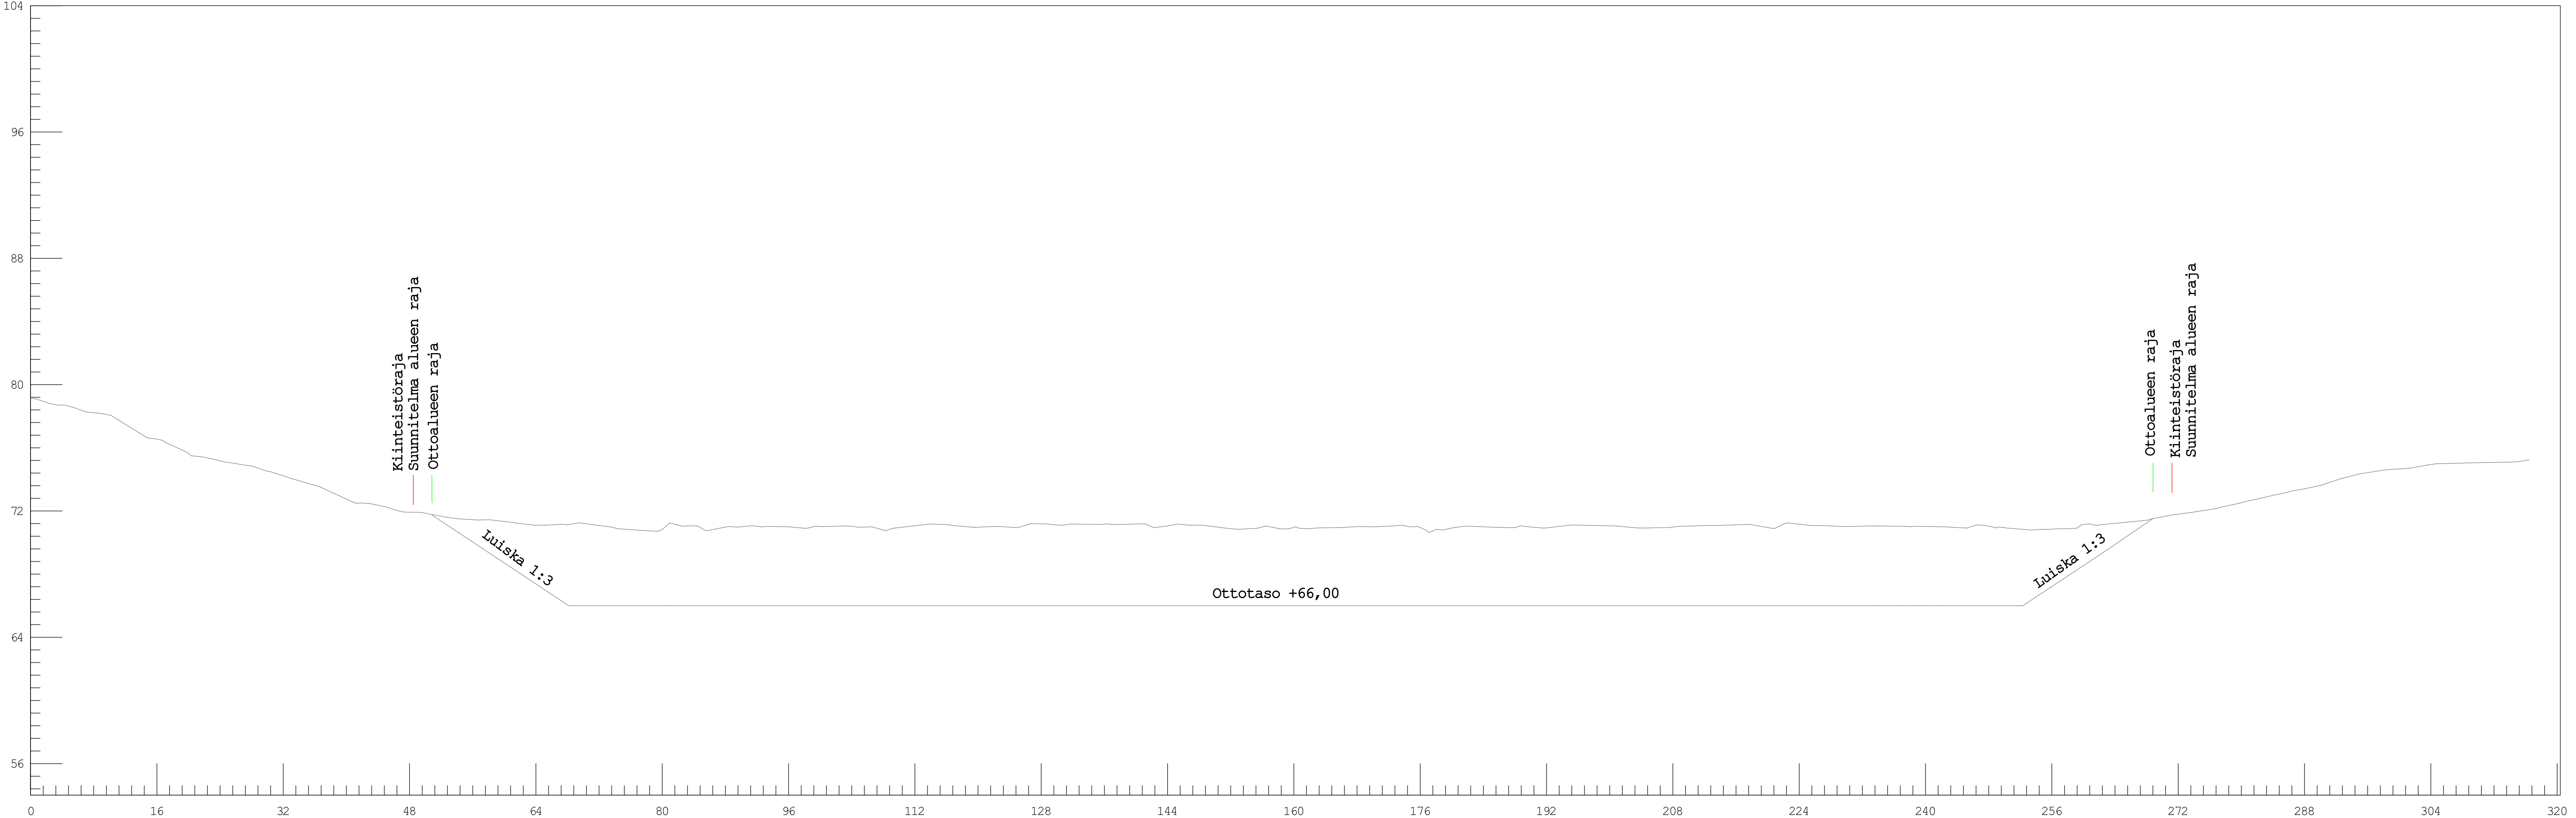

MUUTOKSET
A:

Kosa/Kylä	Korttel/Tila	Tontti/Rno	Viranomaisen arkistointimerkintöjä varten	
Rakennustalonpiide			Pilrustusla.jj	Juokseva nro
Rakennuskohteen nimi ja osoite ELINKEINDYHTYMÄ SUUVANEN MARKUS JA MIIKKA			Pilrustuksen sisältö PITUUSLEIKKAUS A - A	Mittakaavat 1:400/ 1:200
Suunnittelija, päiväys ja allekirjoitus KARJENNIEMEN KONEPALVELU OY www.kkpooy.com 30.06.2025			Suunnitteluala	Pilrustuksen nro
JAAKKO SALO, INS.(amk)				