


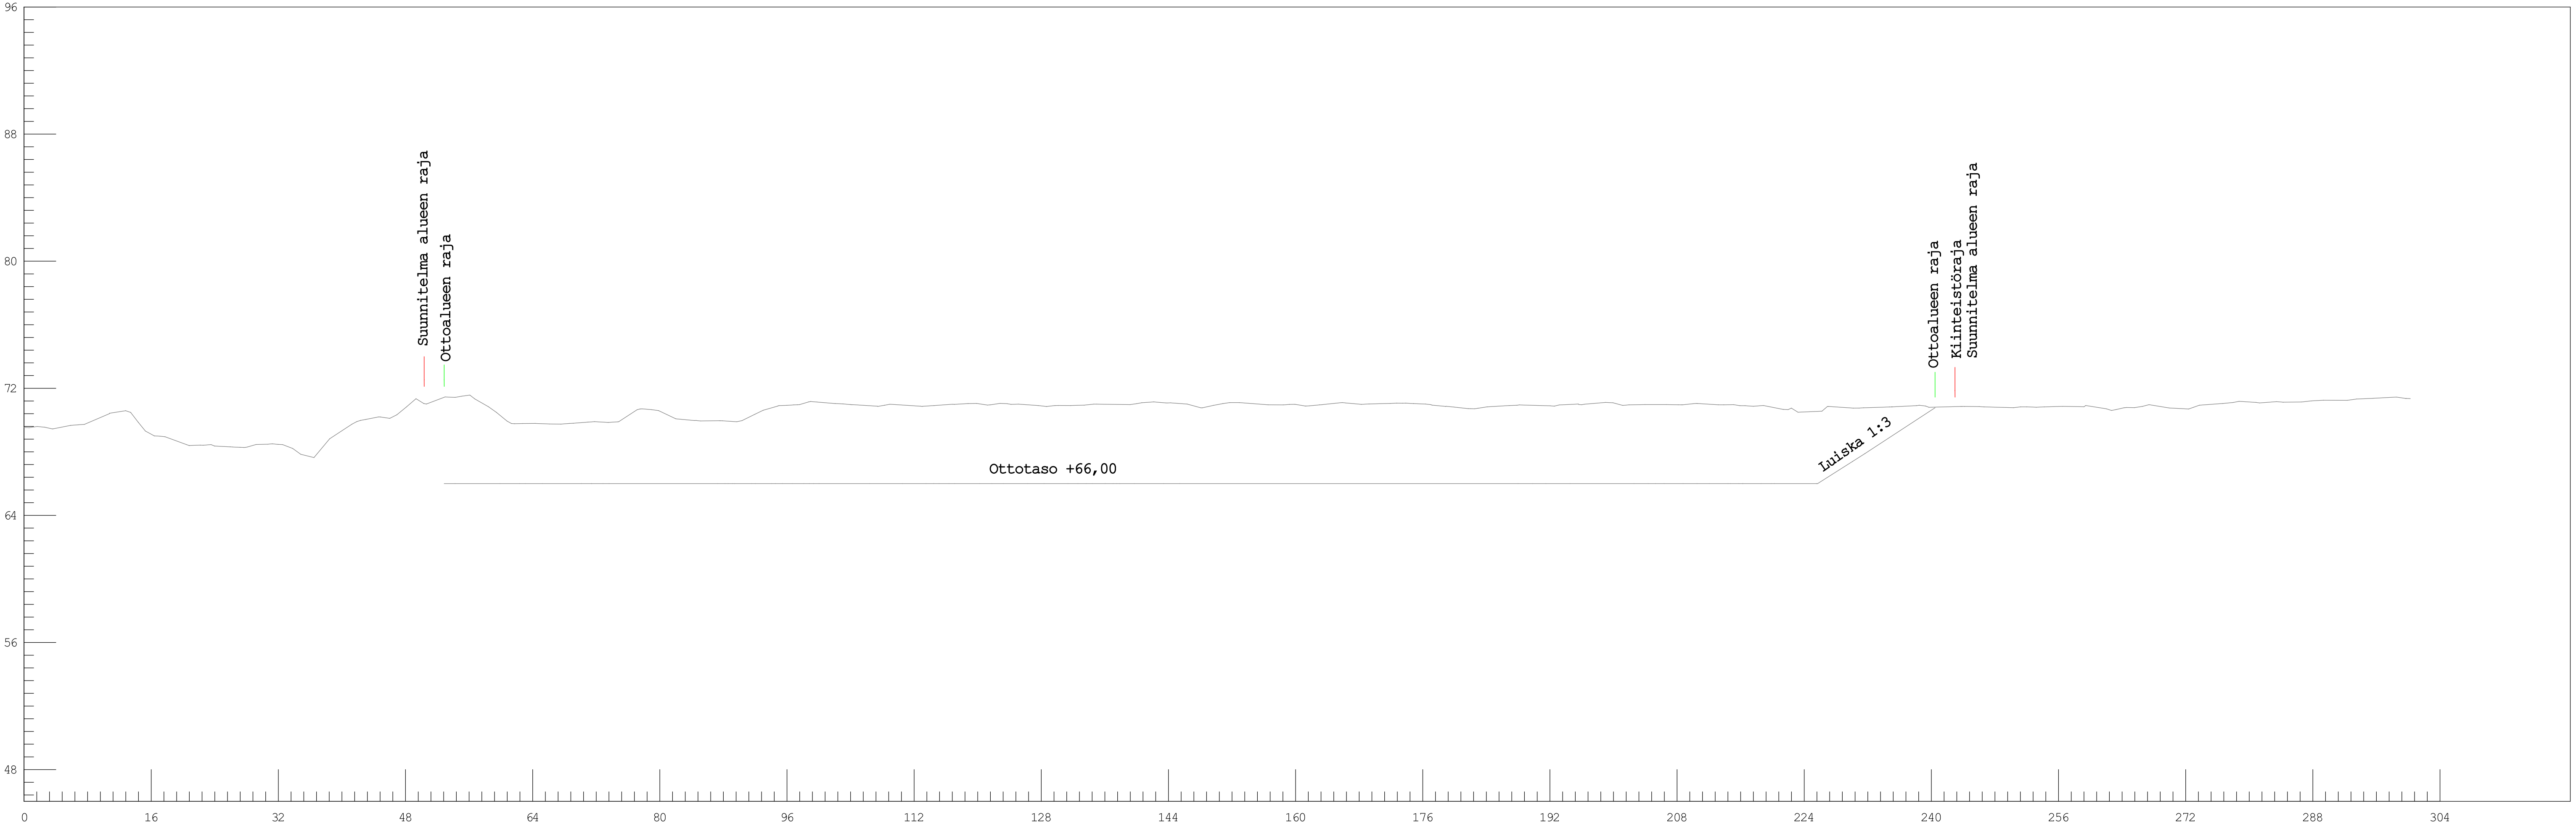

MUUTOKSET
A:

Kosa/Kylä	Korttel/Tila	Tontti/Rno	Viranomaisen arkistointimerkintäjä varten	
Rakennustalmenpide			Piirustusta	Juokseva no
Rakennuskohteen nimi ja osoite ELINKEINOYHTYMÄ SUOVANEN MARKUS JA MIIKKA			Piirustuksen sisältö POIKKILEIKKAUS C - C	Mittakaavat 1:400/ 1:200
Suunnittelija, päiväys ja allekirjoitus KARJENNIEMEN KONEPALVELU OY WWW.KKPOY.COM 30.06.2025 JAAKKO SALO, INS.(amk)			Suunnitteluola	Piirustuksen no