


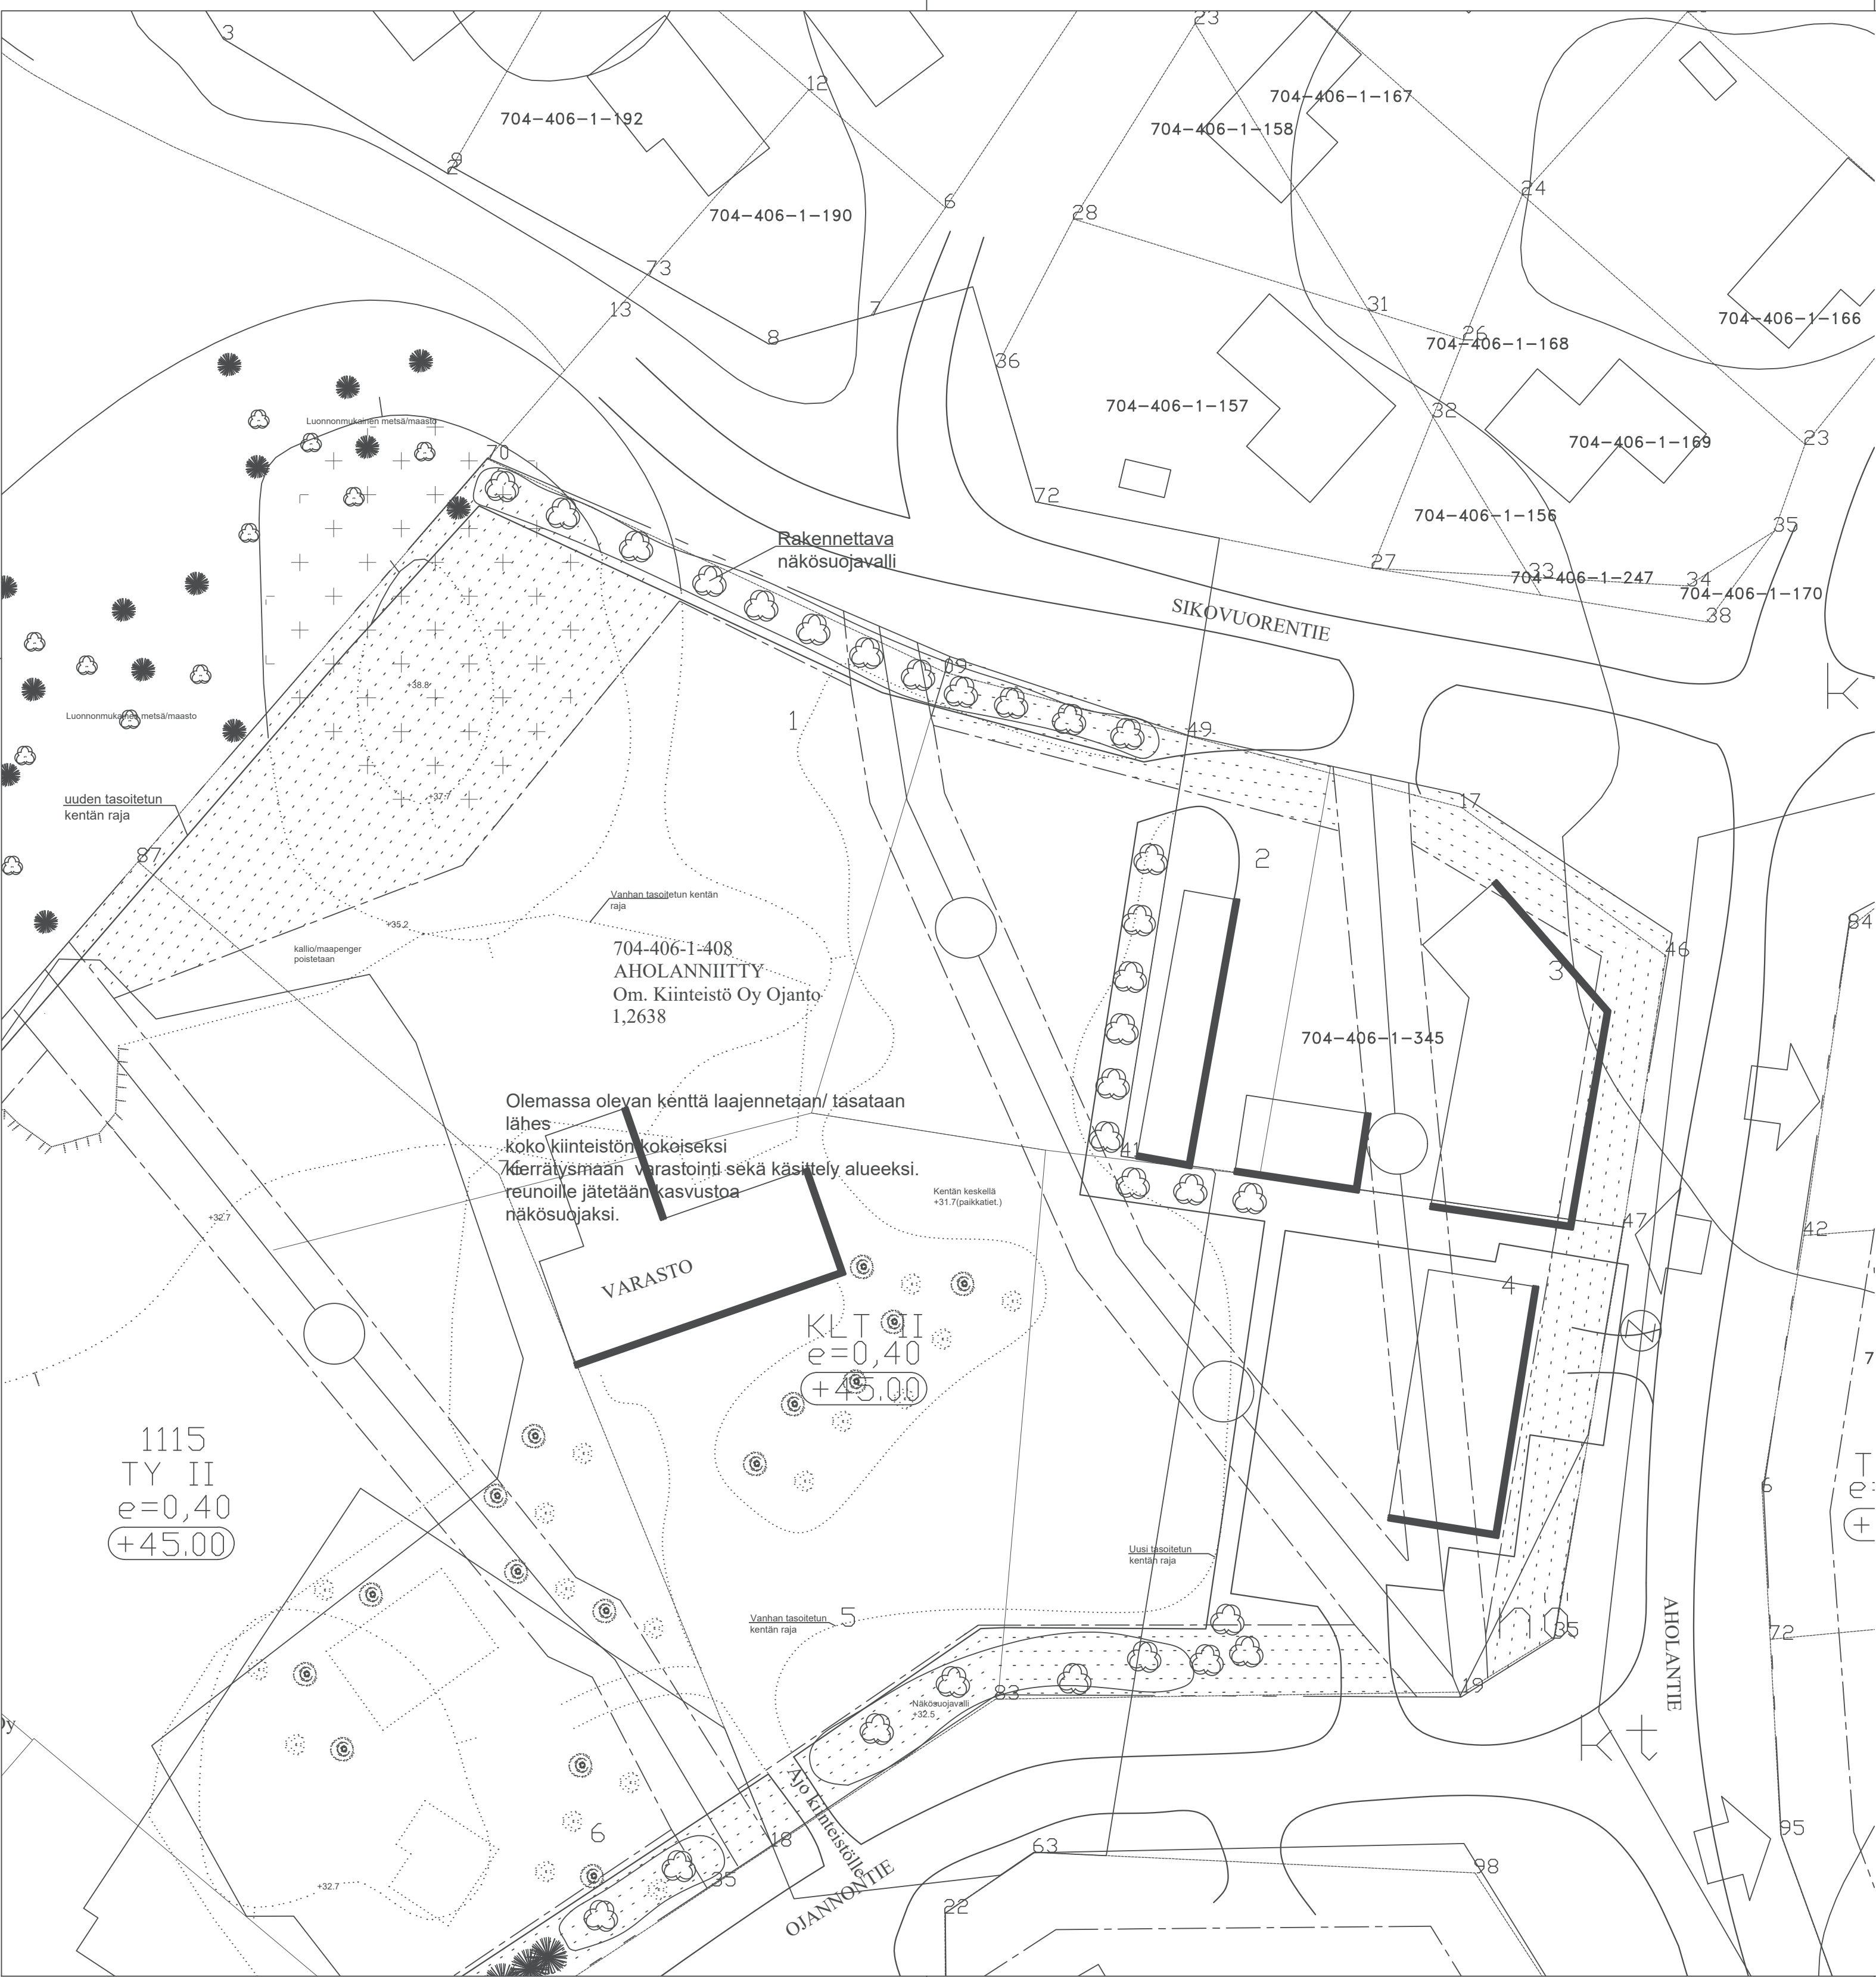

Kosa/Kylä LAHTENMÄKI 1115 (704-406)	Korttel/Tila 1115 (AHOLANNIITTY)	Tontti/Rno 1,5 ja osa2 (1:408)	Viranomaisen arkistointimerkintäji varten
Rakennustoinenpide			Piirustusta,ji PÄÄPIIRUSTUS Juoks.nro 1
Rakennuskohteen nimi ja osoite KIERRÄTYSMAAN VARASTOINTI/ UUELLEEN LAJITTELU ALUE KIINTEISTÖ OY OJANTO OJANNONTIE 3 21290 RUSKO			Piirustuksen sisältö ASEMAPIIRROS Mittakaavat 1:500
Suunnittelijan nimi, päiväys ja allekirjoitus RakTek Engineering Hartikkalantie 12 23800 LAITILA Henna 040-7433744 Ville 044-5930478			Suunnitteluala, työn numero ja piirustuksen numero ARK Muutos -
Päiv. 23.05.2025 Pilt. Tark. Henna Viherjäälaakso RI			