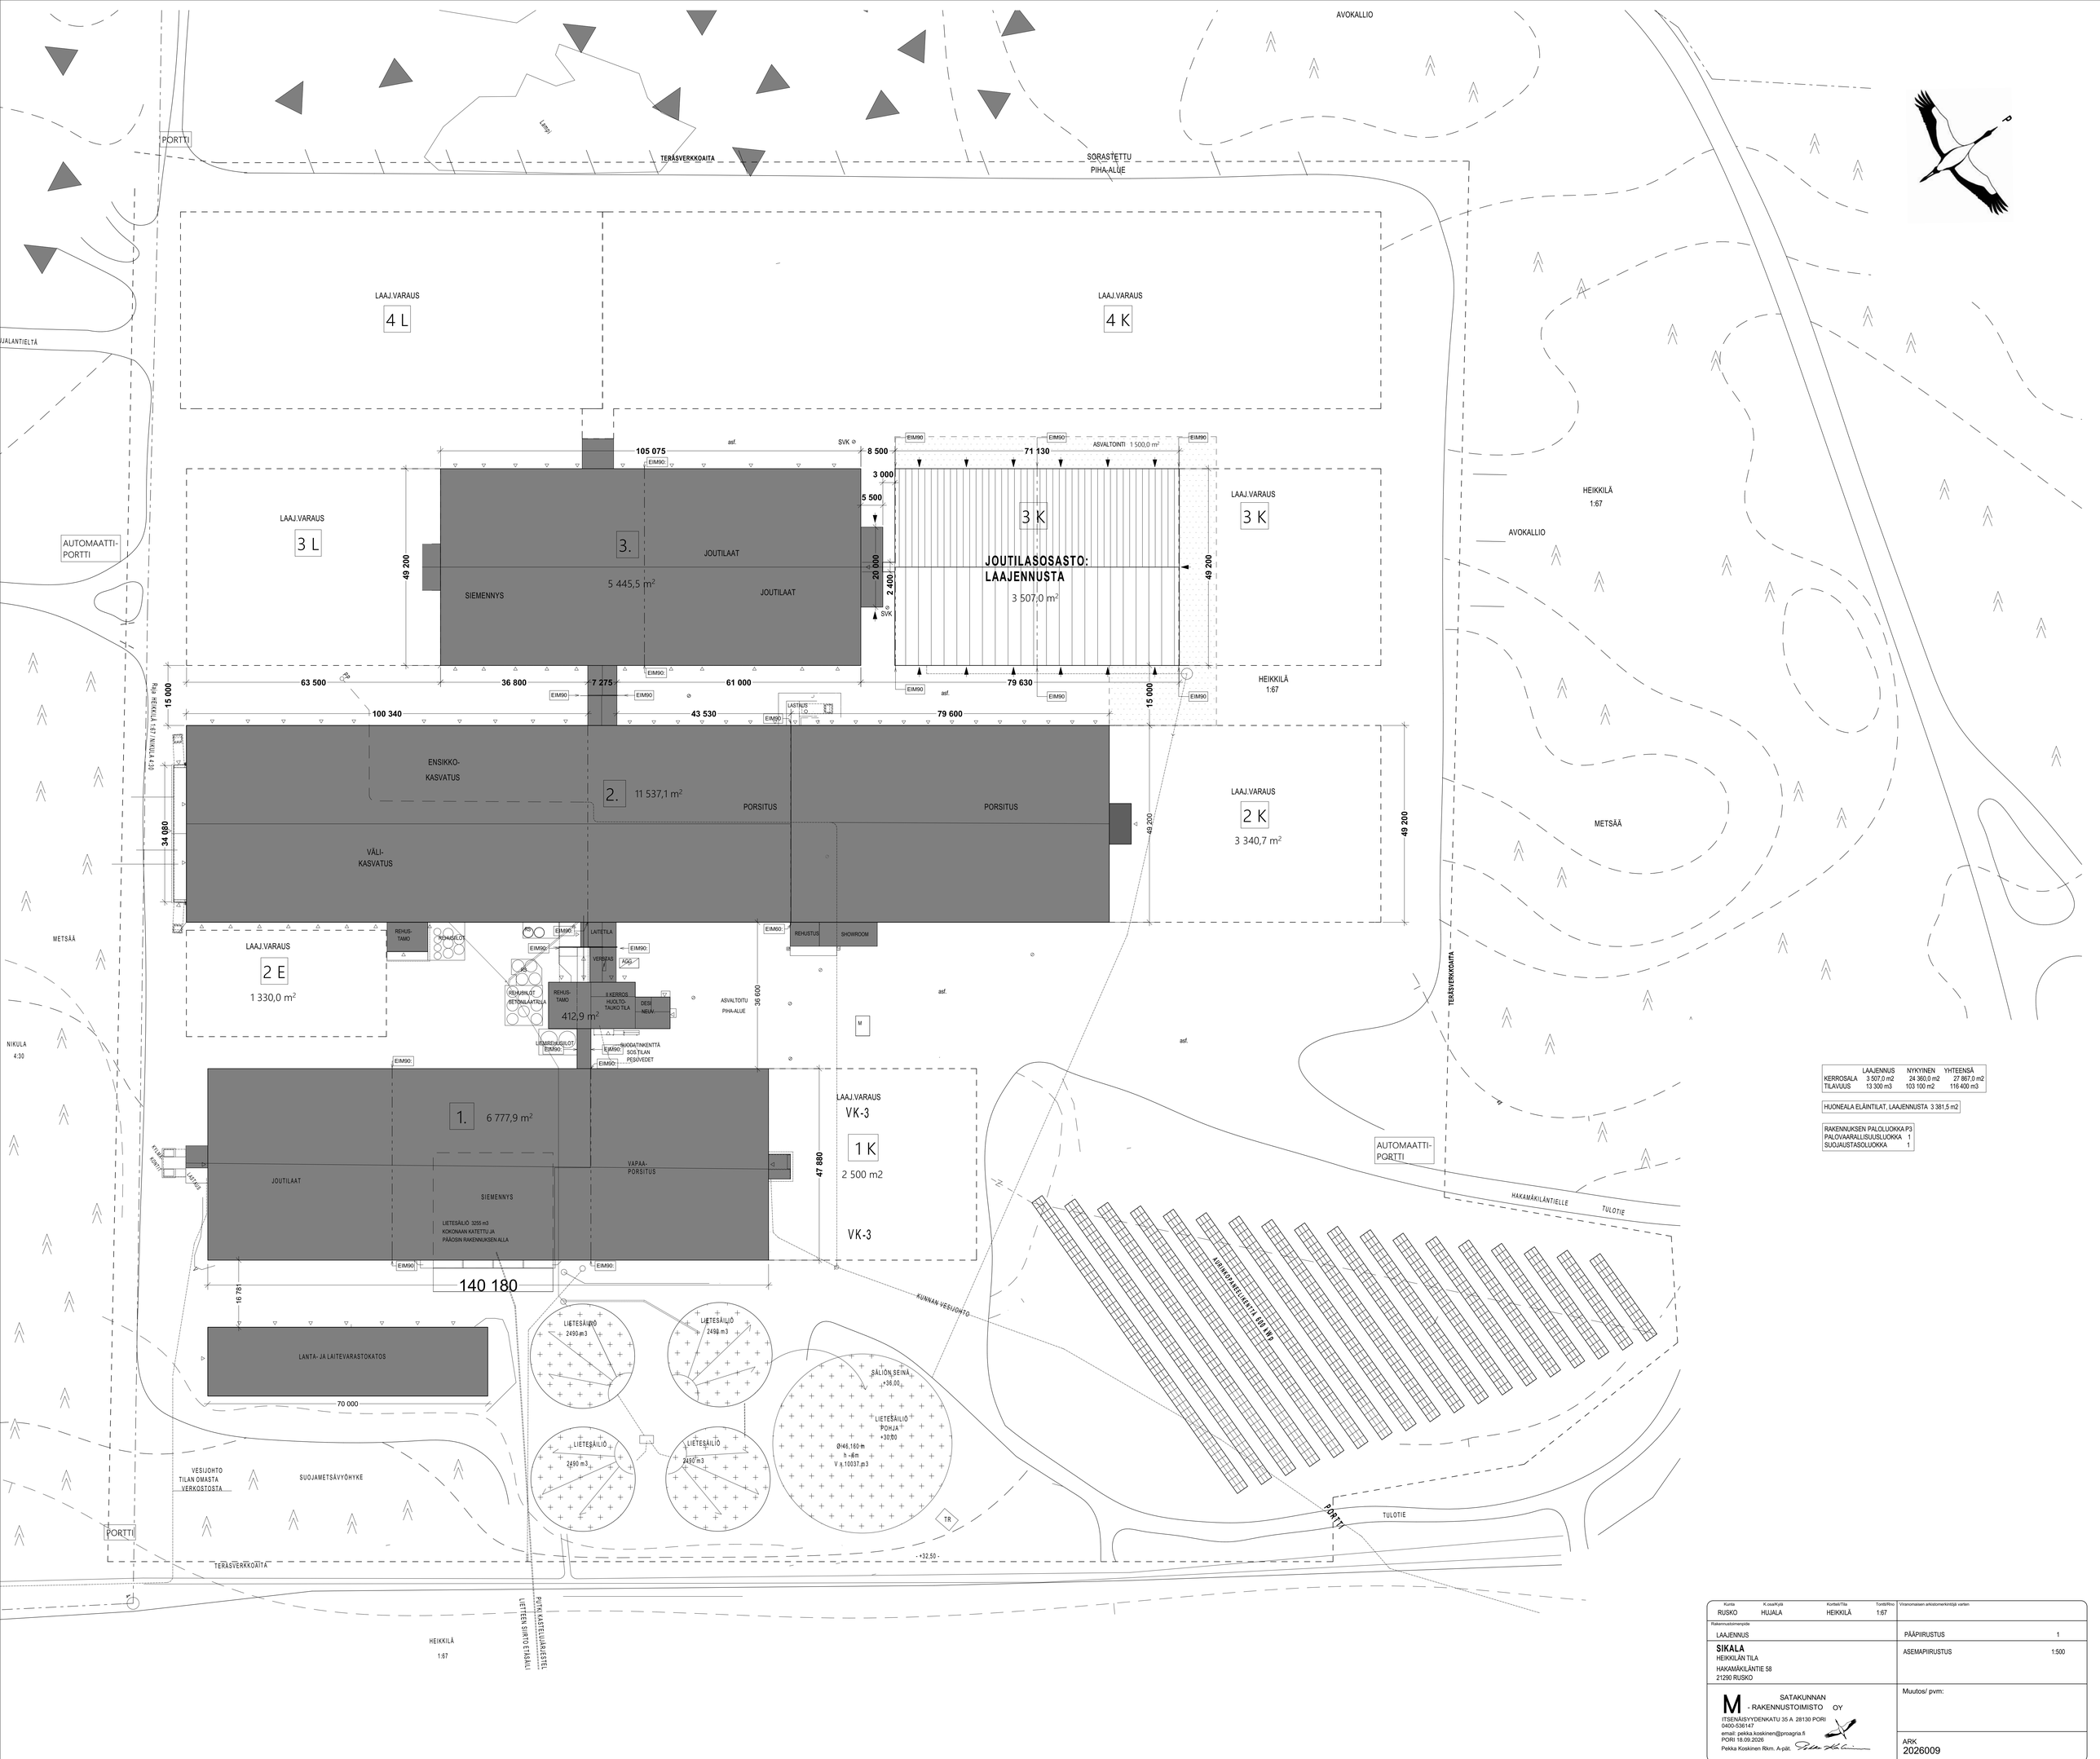


	LAAJENNUS	NYKYINEN	YHTEENSÄ
KERROSALA	3 507,0 m2	24 380,0 m2	27 867,0 m2
TILAVUUS	13 300 m3	103 100 m2	116 400 m3

HUONEALA ELÄINTILAT, LAAJENNUSTA 3 381,5 m2

RAKENNUKSEN PALOLUOKKA	P3
PALOVAARALLISUUSLUOKKA	1
SUOJAUSTASOLUOKKA	1

Kunta	K.osa/Kylä	Kortteli/Tila	Tontti/Rno	Viranomaisen arkistomerkintöjä varten	
RUSKO	HUUALA	HEIKKILÄ	1:67		
Rakennustoimenpide					
LAAJENNUS				PÄÄPIIRUSTUS	1
SIKALA HEIKKILÄN TILA HAKAMÄKILÄNTIE 58 21290 RUSKO				ASEMAPIIRUSTUS	1:500
M SATAKUNNAN - RAKENNUSTOIMISTO OY ITSENÄISYYDENKATU 35 A 28130 PORI 0400-536147 email: pekka.koskinen@proagria.fi PORI 18.09.2026 Pekka Koskinen Rkm. A-pät.				Muutos/ pvm:	
				ARK 2026009	